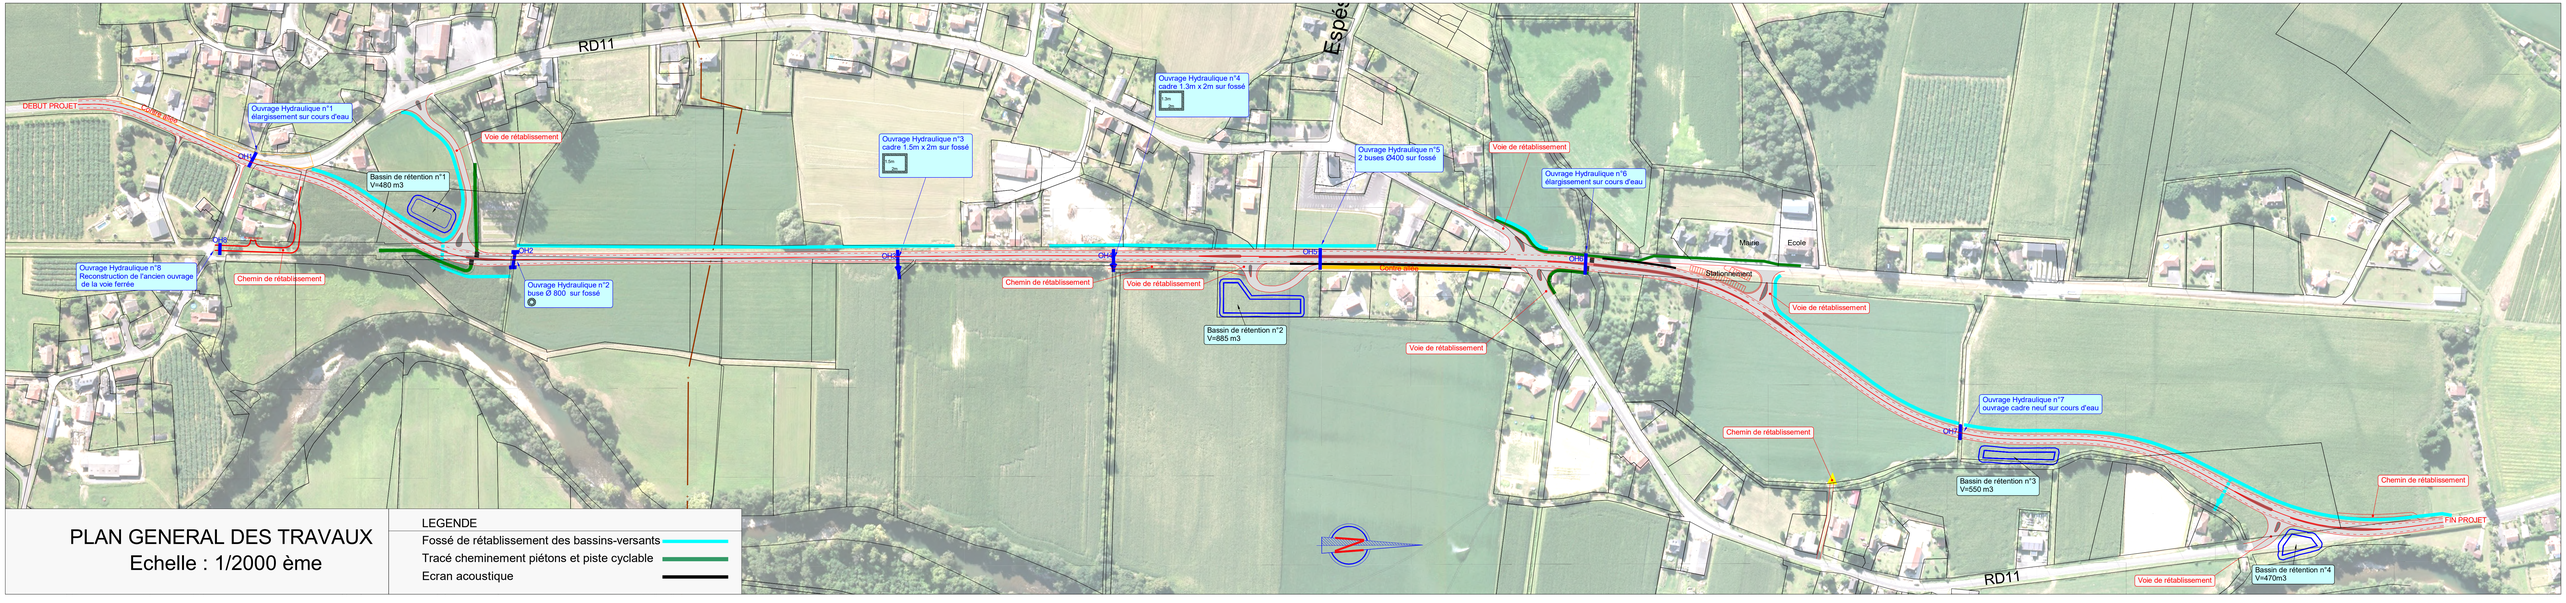

PLAN GENERAL DES TRAVAUX

Echelle : 1/2000 ème

LEGENDE

- Fossé de rétablissement des bassins-versants
- Tracé cheminement piétons et piste cyclable
- Ecran acoustique